


Schnittstelle

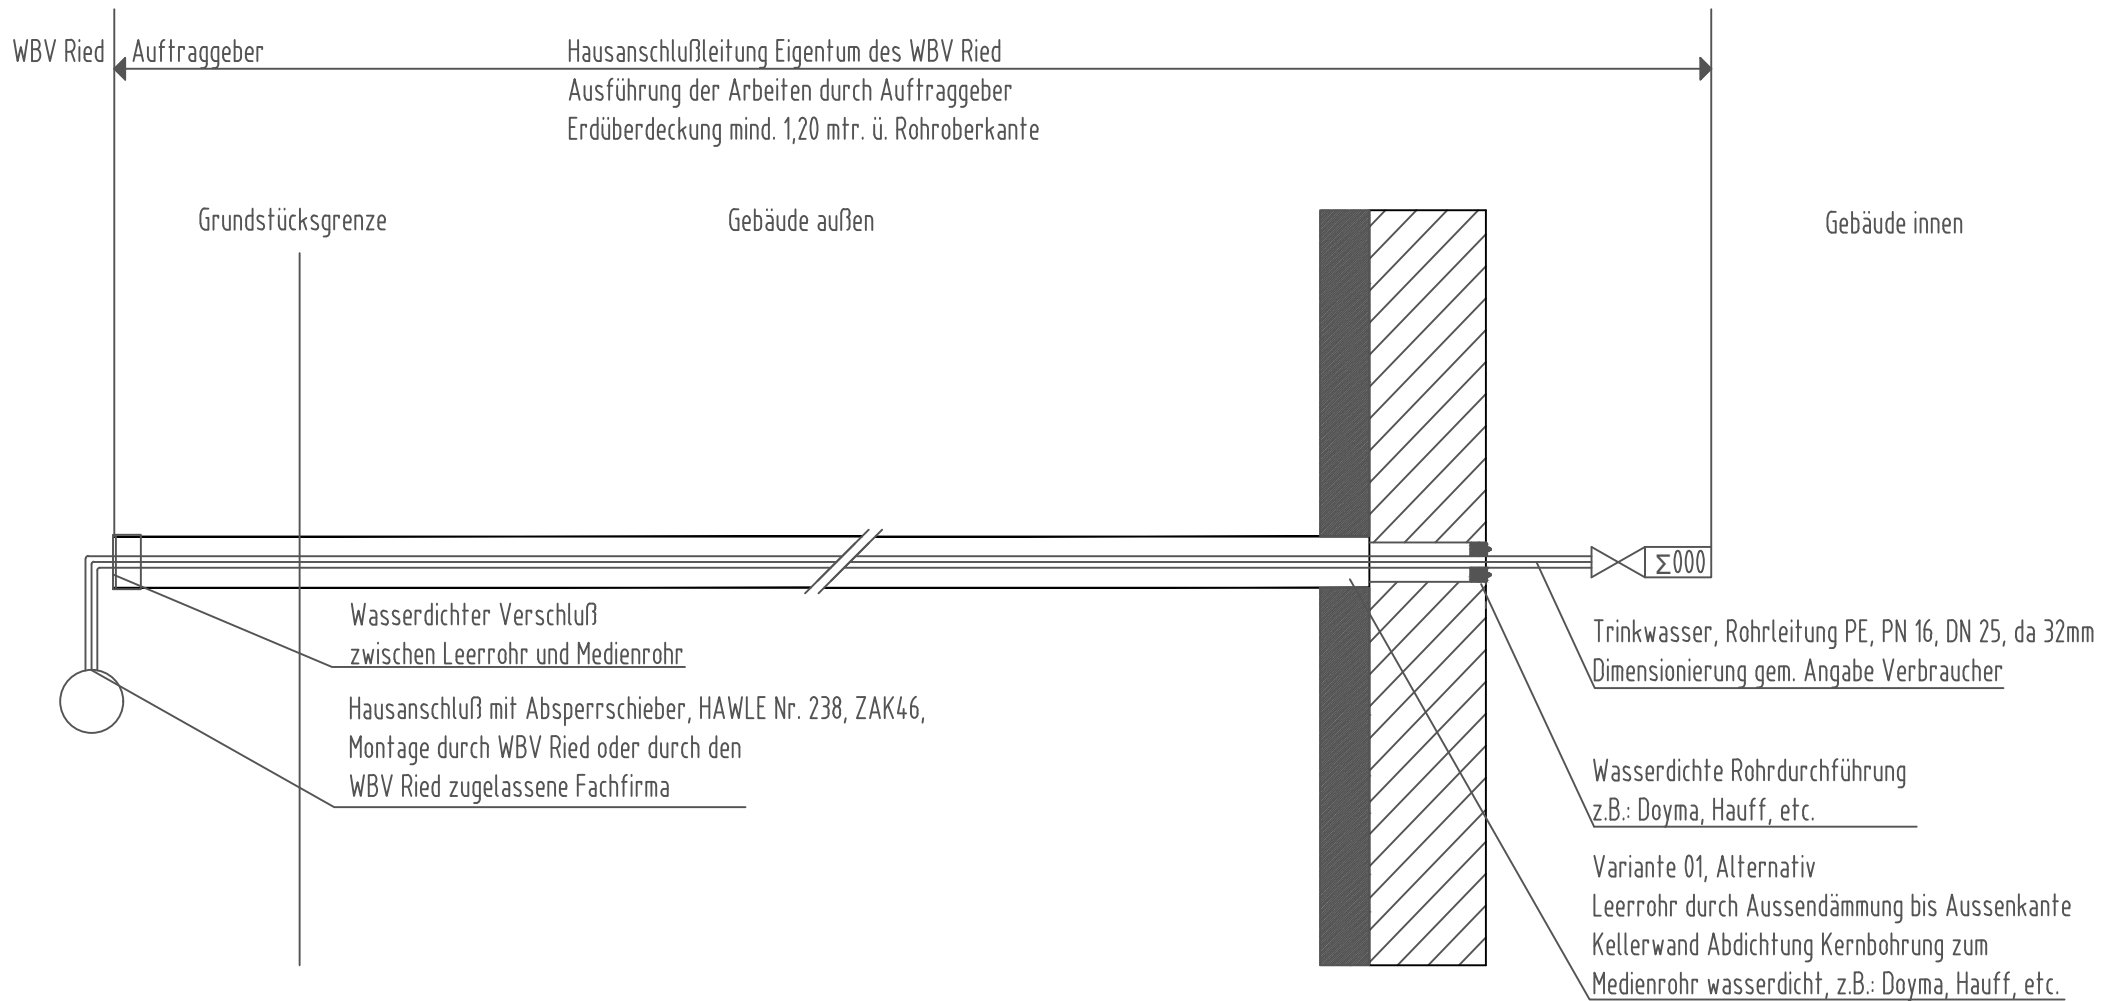

Trinkwasserversorgung WBV	Kein Masstab
Regeldetail Hausanschluss Trinkwasser Variante 02	Plan-Datum 12.03.2023
	Name TU
	Dateiname: Regeldetail TWK HA